

Légende volante détaillant des travaux à réaliser par l'un des 4 lots du marché

Légende volante détaillant des travaux à réaliser par les concessionnaires concernés

LEGENDE LOT 2 : MACONNERIE - FERRONNERIE


- Mur à galets de clôture
- Muret à galets de soutènement et garde-corps en fer forgé
- Mur bahut à démolir (arrière foyer)

LEGENDE LOT 3 : VRD - MOBILIER

- Fosse d'arbre MTP (dimensions selon IC réseaux)
- Pare racine selon IC réseaux
- Volige métallique
- Traverses bois (boulo-drome)
- Traverses bois butte-roues
- Potelets bois fixes (axes et sections de pose)
- Potelets bois amovibles (axes et sections de pose)
- Clous de stationnement
- Banc AVEC dossier
- Banc SANS dossier
- Corbeille de propreté
- Enrobé noir
- Enrobé de calcaire grenailé
- Pavage et marches granit (église)
- Stabilisé filaire (boulo-drome)

LEGENDE LOT 4 : ESPACES VERTS

- Arbre existant à supprimer
- Arbre existant conservé à protéger
- Arbre à planter
- Fosse d'arbre TV (dimensions selon IC réseaux)
- Lierre
- Massif
- Gazon projet AVEC purges
- Gazon projet SANS purges

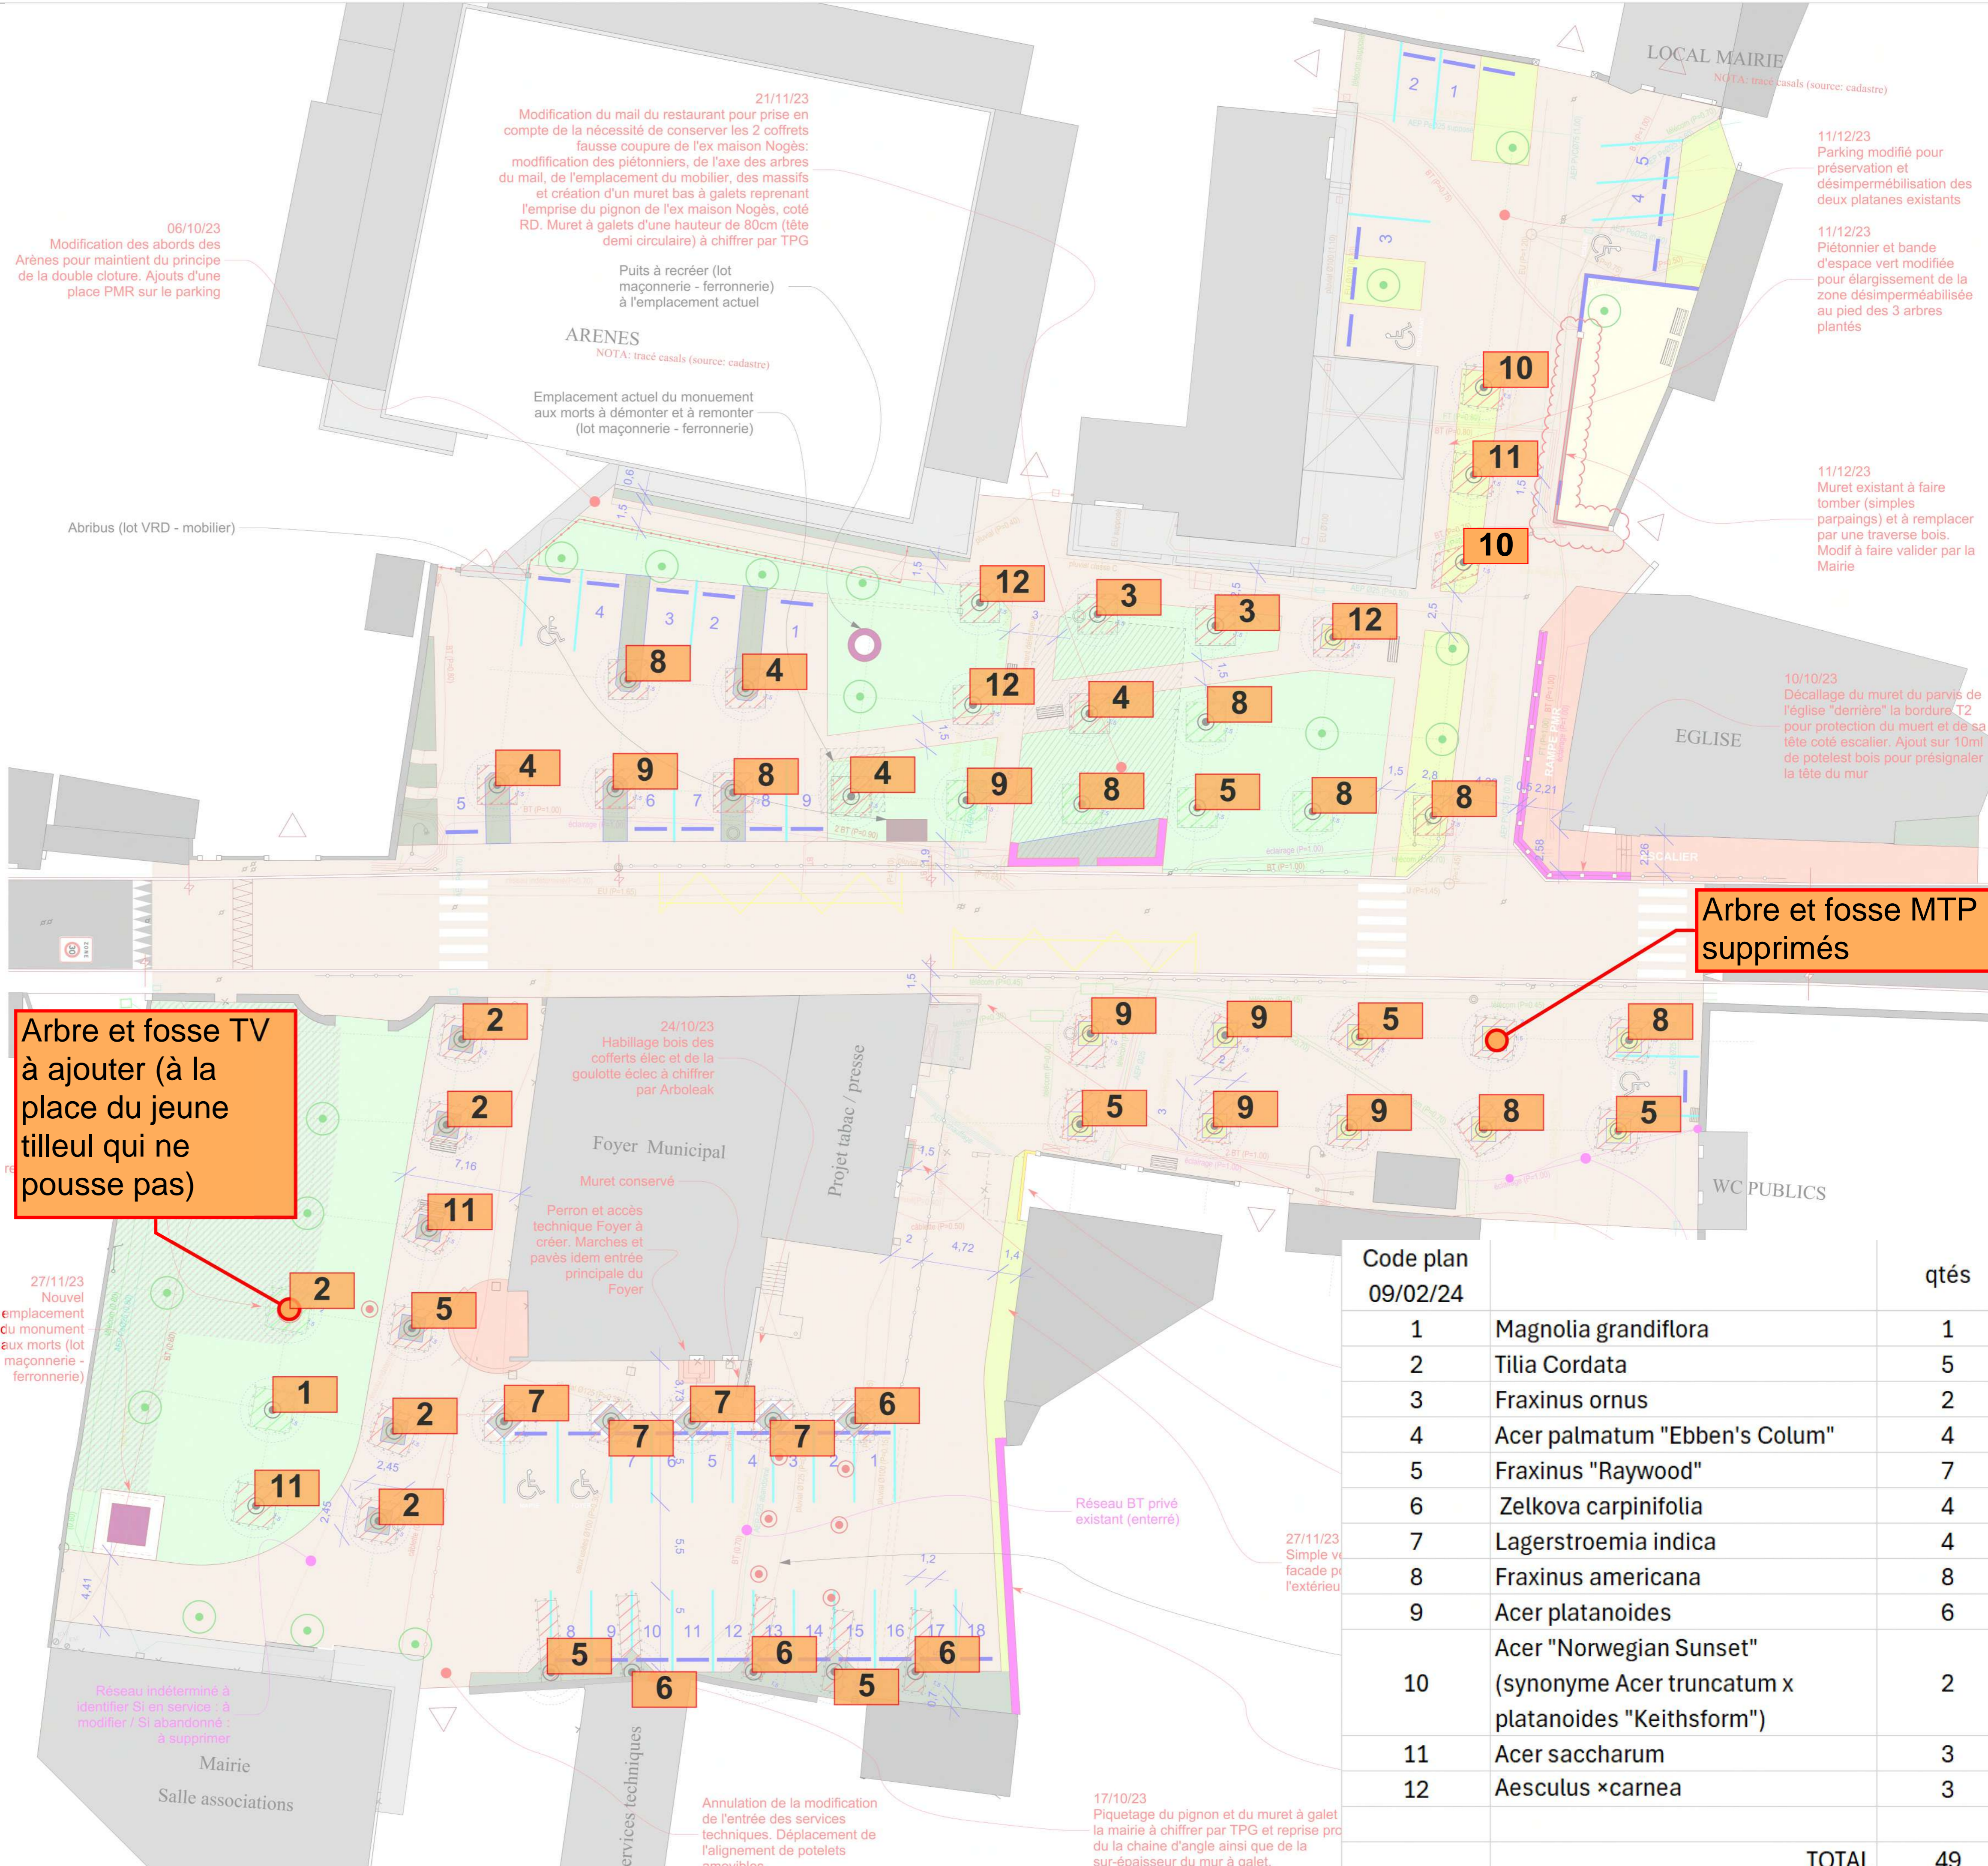

Arbre et fosse TV à ajouter (à la place du jeune tilleul qui ne pousse pas)

Arbre et fosse MTP supprimés

Opération	<b>Aménagement des espaces publics du bourg de Saint-Germé</b>							
Maître d'ouvrage	<b>Commune de St Germé</b>							
Adresse de l'aménagement	Lieu-dit "Au Village" - 32400 Saint-Germé							
<b>DOSSIER DE CONSULTATION DES ENTREPRISES</b>								
Phase	<input type="checkbox"/> EP	<input type="checkbox"/> EL	<input type="checkbox"/> ESQ	<input type="checkbox"/> AP	<input checked="" type="checkbox"/> PRO	<input type="checkbox"/> ACT	<input type="checkbox"/> DET	<input type="checkbox"/> AOR
Désignation document	<b>PLAN MASSE DES AMENAGEMENTS</b>							
Echelle	1/200 - Format A1	lot 1 lot 2	Référence 231211_plan_masse_amenagements.vwx	N° C6				
Date	09/02/24	lot 3 lot 4	Dessin SC	1ère émission 09/03/23				

Agence Casals [Etude et maîtrise d'oeuvre pour le cadre de vie extérieur]  
 Samuel Coupey - Paysagiste-concepteur D.E.  
 "Higuères" 32700 CASTERA-LECTOUROIS - Tél. : 05 62 68 58 29 - Fax : 05 62 68 59 97  
 Site : agencecasals.fr - E-mail : contact@agencecasals.fr

I.N.G.C. - Bureau d'étude Ingénierie Ouvrage d'Art  
 Structures et Aménagement urbain  
 ZI Est Engachies - 1 rue Van Gogh - 32000 Auch  
 Tél : 05 62 63 55 11 - Site : www.ingc.fr - Mail : contact@ingc.fr

INDICE	MODIFICATIONS	PAR	DATE
v1		SC	09/03/23
v2		SC	11/12/23
V3	Plan de plantation des arbres tiges	SC	09/02/24

Code plan 09/02/24		qtés
1	Magnolia grandiflora	1
2	Tilia Cordata	5
3	Fraxinus ornus	2
4	Acer palmatum "Ebben's Colum"	4
5	Fraxinus "Raywood"	7
6	Zelkova carpinifolia	4
7	Lagerstroemia indica	4
8	Fraxinus americana	8
9	Acer platanoides	6
10	Acer "Norwegian Sunset" (synonyme Acer truncatum x platanoides "Keithsform")	2
11	Acer saccharum	3
12	Aesculus xcarnea	3
<b>TOTAL</b>		<b>49</b>